


MAßSTAB 1:10

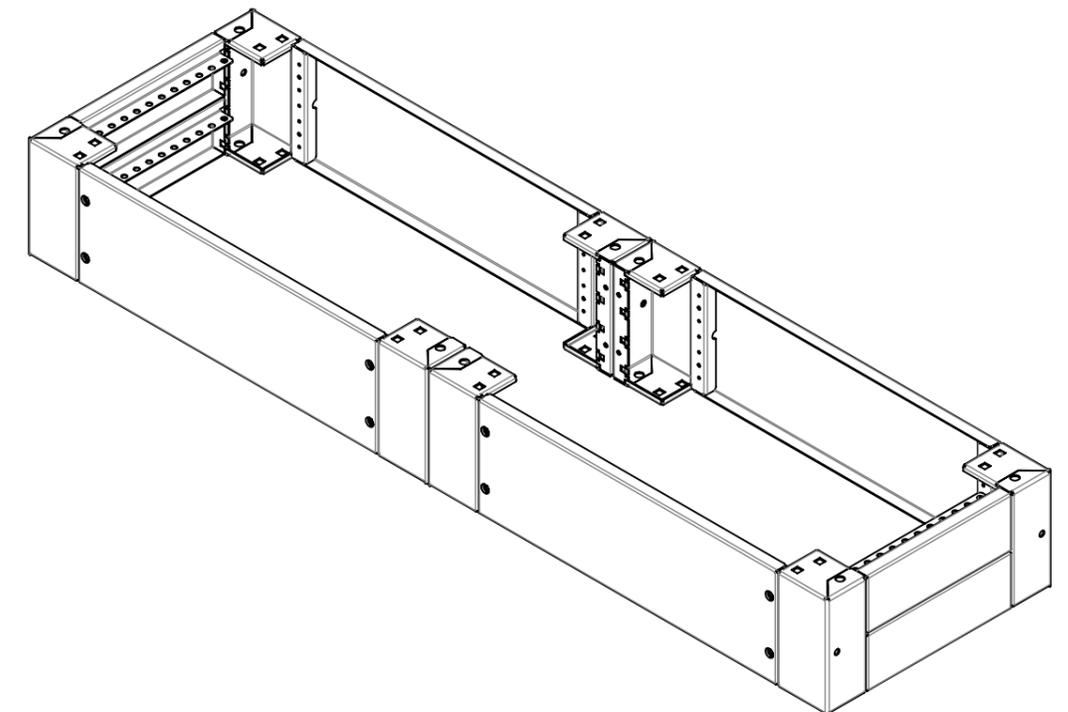

b	=	Sockelbreite
t	=	Sockeltiefe
S	=	Schrankbefestigung
BF	=	Bodenbefestigung
DF	=	Dachbefestigung
LW	=	Lichte Weite
RA	=	Raster-Abstand

Blechstärken	
Eckteile:	2,5 mm
Blenden:	1,5 mm
Oberfläche	
Stahlblech:	pulverlackiert RAL 7022
Edelstahl:	außen gebürstet

Sockeltiefe t für	
H390 / H395 sowie H370 / H375	= Schranktiefe - 50
H390 & H370 (hinten bündig)	= Schranktiefe - 25

Diese Zeichnung darf ohne unsere Genehmigung weder kopiert, noch vervielfältigt, noch Dritten zugänglich gemacht werden. Zuwiderhandlungen verpflichten zu Schadenersatz und sind bei Vorsatz strafbar

häwa

häwa GmbH
Industriestraße 12
D-88489 Wain

Maßstab: 1:8	Datum	Name	Art. Nr. häwa: W0151753-0
Bearb.	26.02.2018	Lendvayt	
Gepr.			Benennung: Übersichtszeichnung Sockel H=200 ab B=1600
Zust.	Änderung	Datum	Katalogzeichnung Zeichnungsnummer: W0151753 - 0
			Blatt 1 von 1
			A3